



Elaborazione grafica

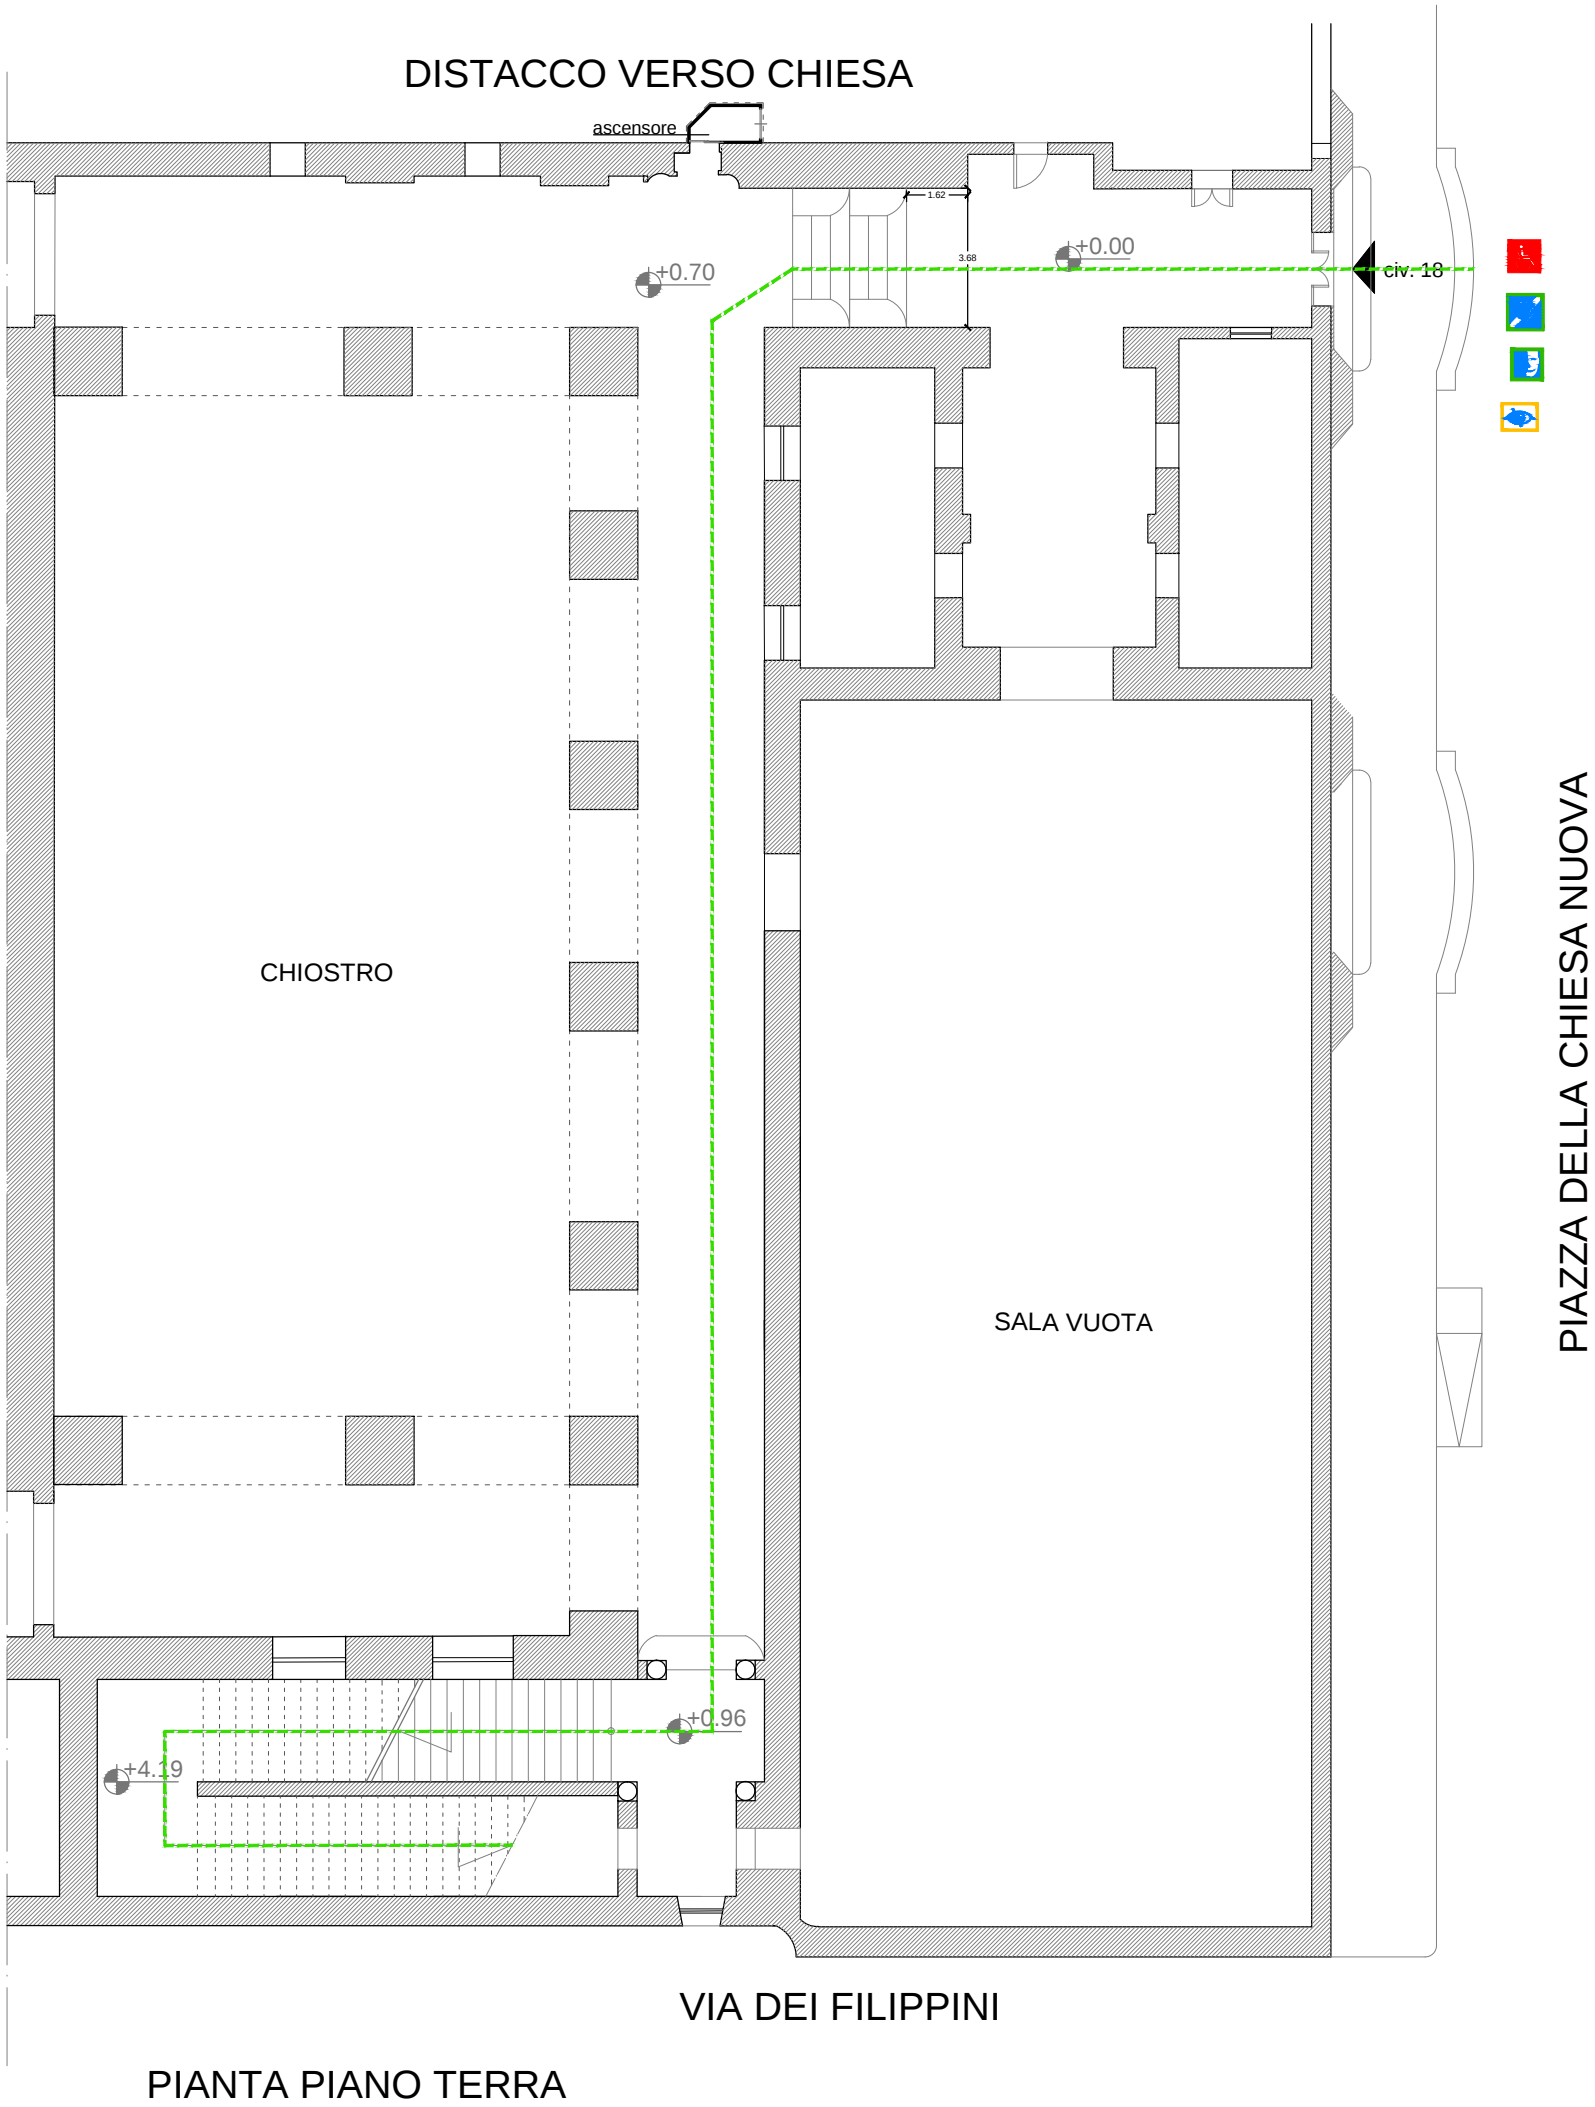

- CRITICITA':
- Assenza rampe per disabili motori, sia in ingresso sia all'interno;
 - passaggio portone di ingresso < 90 cm con una sola anta aperta;
 - assenza percorsi tattili di orientamento;
 - le indicazioni presenti sono carenti e vanno implementate;
 - assenza di personale formato LIS;
 - l'uso dell'ascensore esistente e' consentito solo se accompagnati dal personale all'ingresso e solo se preventivamente autorizzati;
 - assenza di postazioni dedicate ai disabili motori nella sala lettura;
 - assenza del servizio igienico accessibile ai sensi del D.M. 236/89;
 - assenza di segnaletica luminosa a intermittenza per indicare una condizione di allarme ai disabili uditivi.

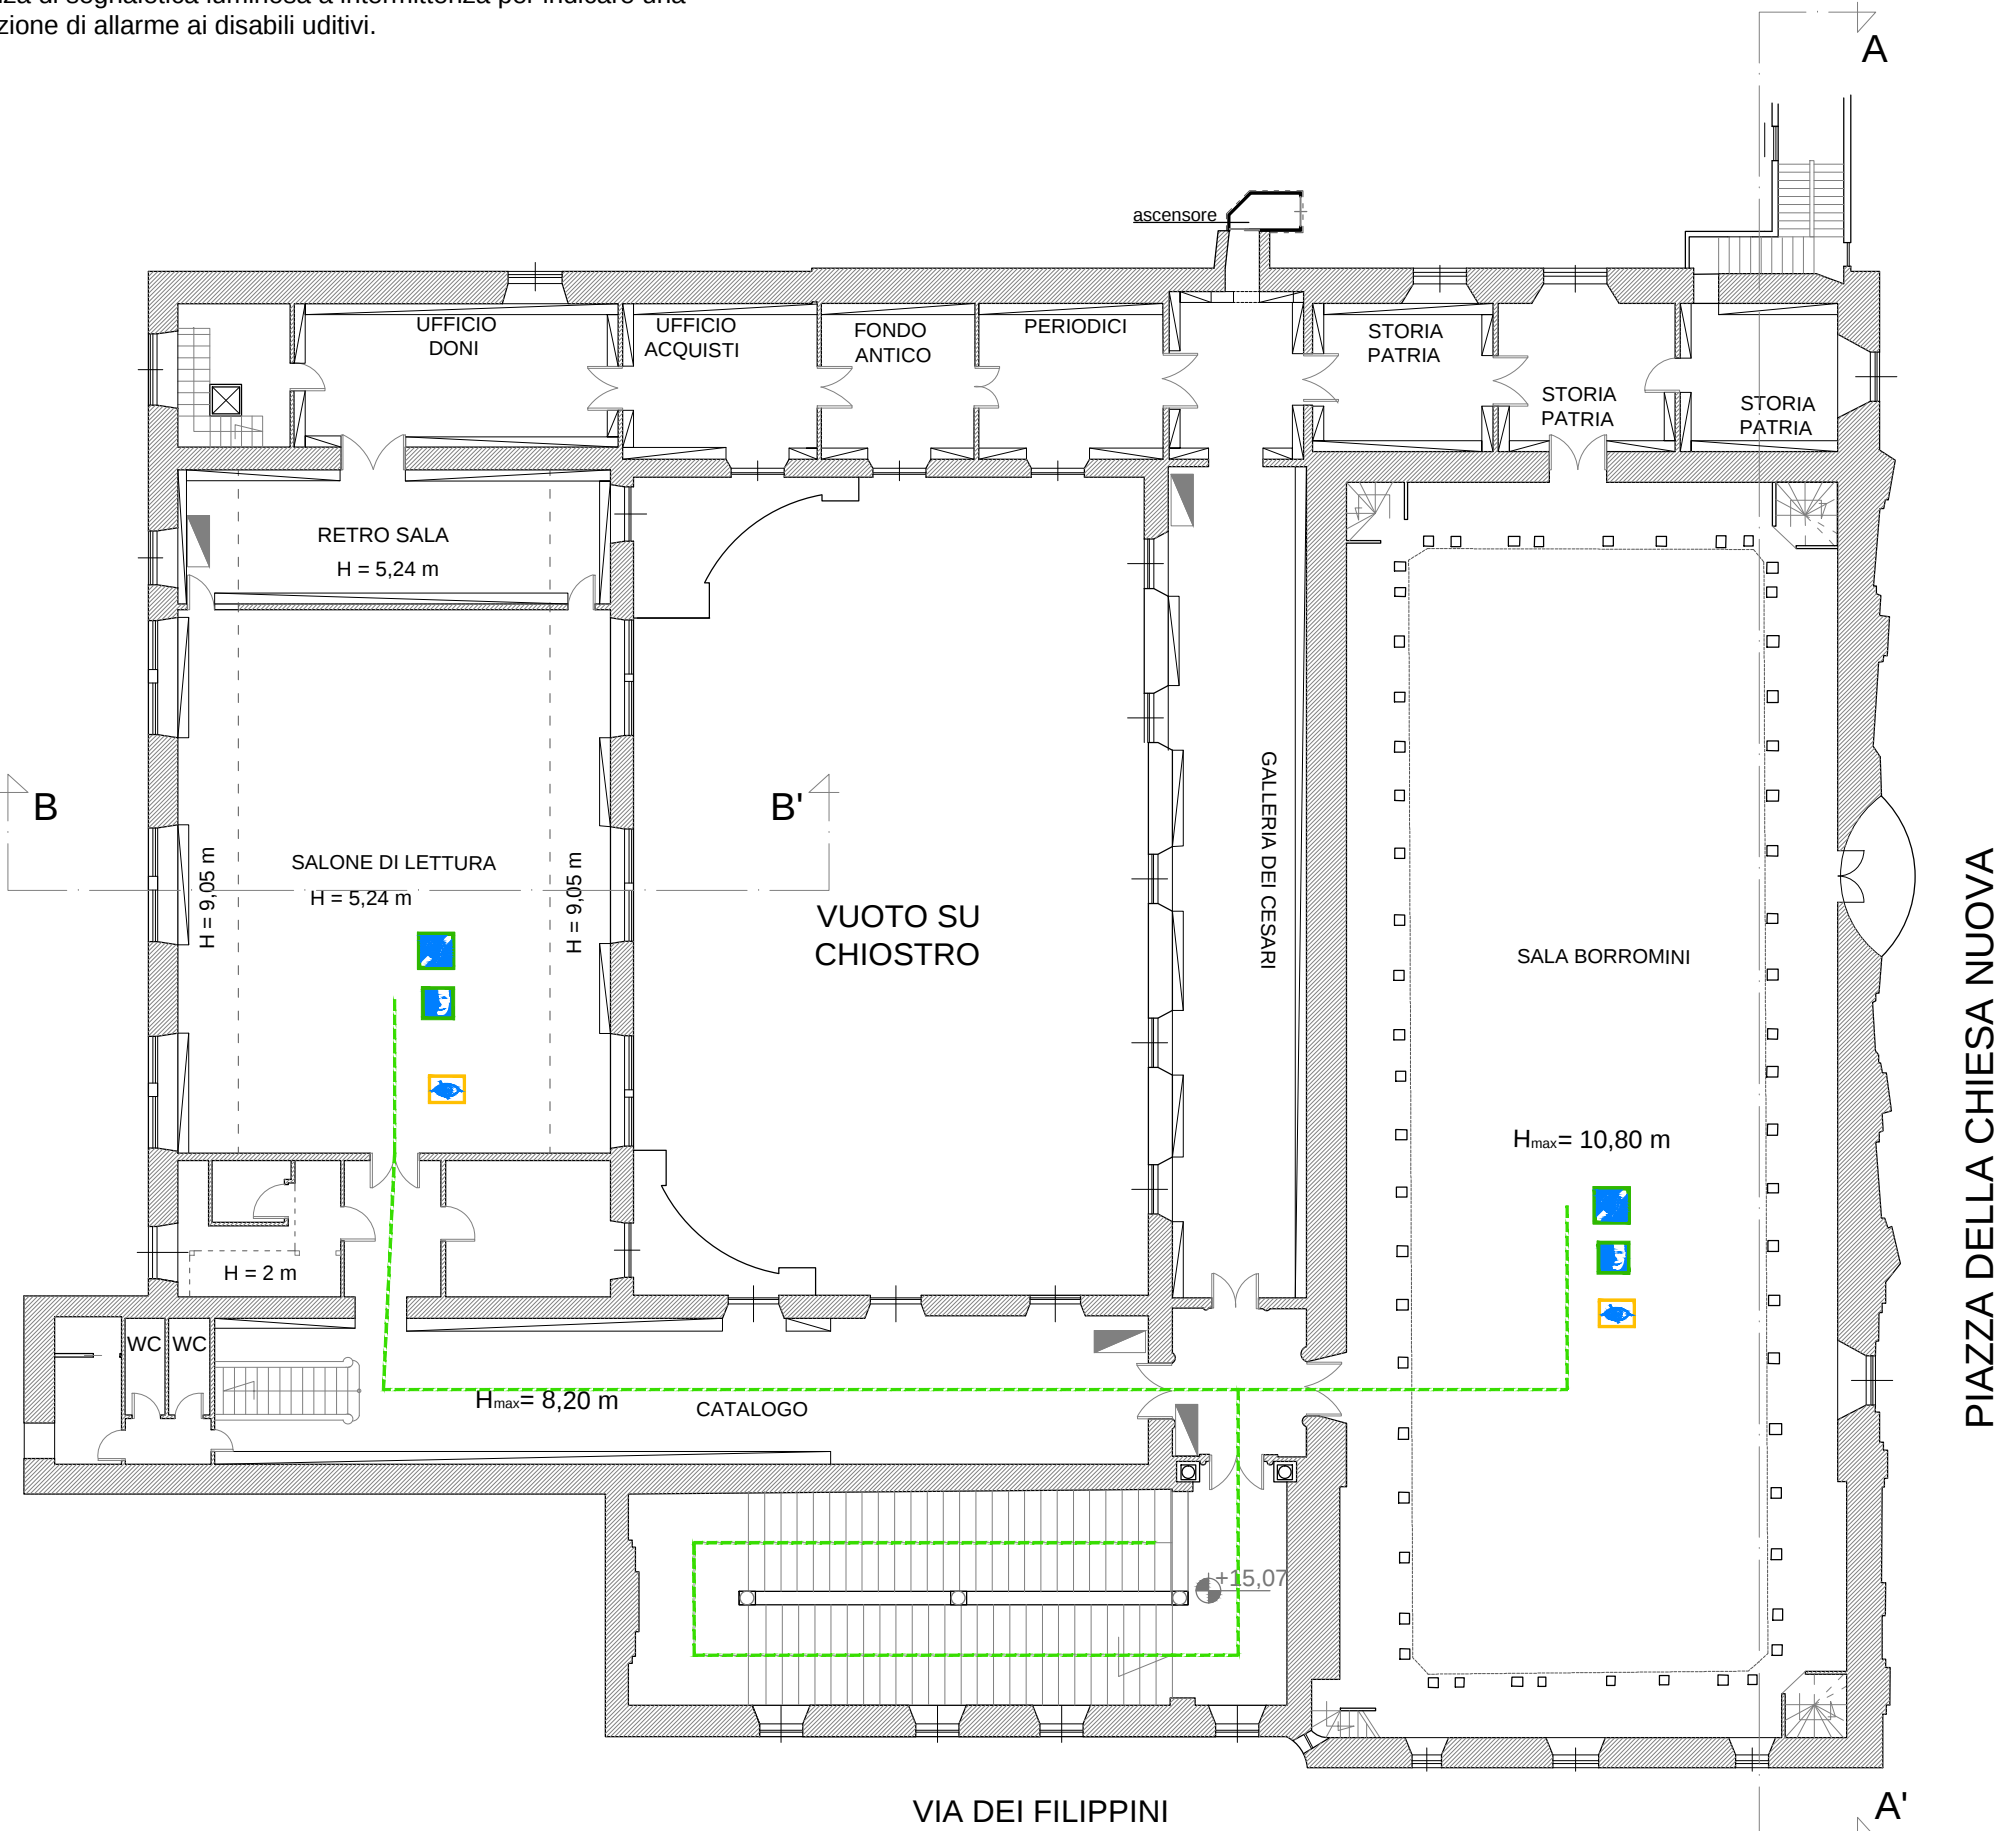

LEGENDA

DISABILITA' MOTORIA	DISABILITA' SENSORIALE	DISABILITA' COGNITIVA
		
ACCESSIBILE		
		
NON ACCESSIBILE		
		
ACCESSIBILITA' LIMITATA		
		

PERCORSO UTENZA

Ministero per i beni e le attività culturali Biblioteca Vallicelliana

Complesso Monumentale dell'Oratorio dei Filippini
Sede della Biblioteca Vallicelliana

P.E.B.A.

RIMOZIONE DELLE BARRIERE FISICHE E COGNITIVE IN MUSEI E ARCHIVI PER
CONSENTIRE UN PIÙ AMPIO ACCESSO E PARTECIPAZIONE DELLA CULTURA.

Pro. Gen.
Progettazioni Generali
Studio Associato Ingegneri

Via della Bufalotta, 174 sc.C/14
00139 ROMA
Tel. 06.50.30.387
Email: ufficiotecnico@progensai.com

PROGETTAZIONI - DIREZIONI LAVORI - SICUREZZA NEI LUOGHI DI LAVORO - ANTINCENDIO

Documento:

STATO ATTUALE
PLANIMETRIE PIANO TERRA E SECONDO

data:

20/06/2024

livello prog.

PRELIMINARE

rev.

data

descrizione

disegnato

verificato

approv.

elaborato:

00

Elaborati grafici

Ing. Gazzetta

Ing. di Cristino


Ing. di Cristino

TAV_1

scala: 1:200

PROGETTISTA:

Ing. Francesco di Cristino
Ing. Guglielmo Scrivo
Ing. Francesca Gazzetta

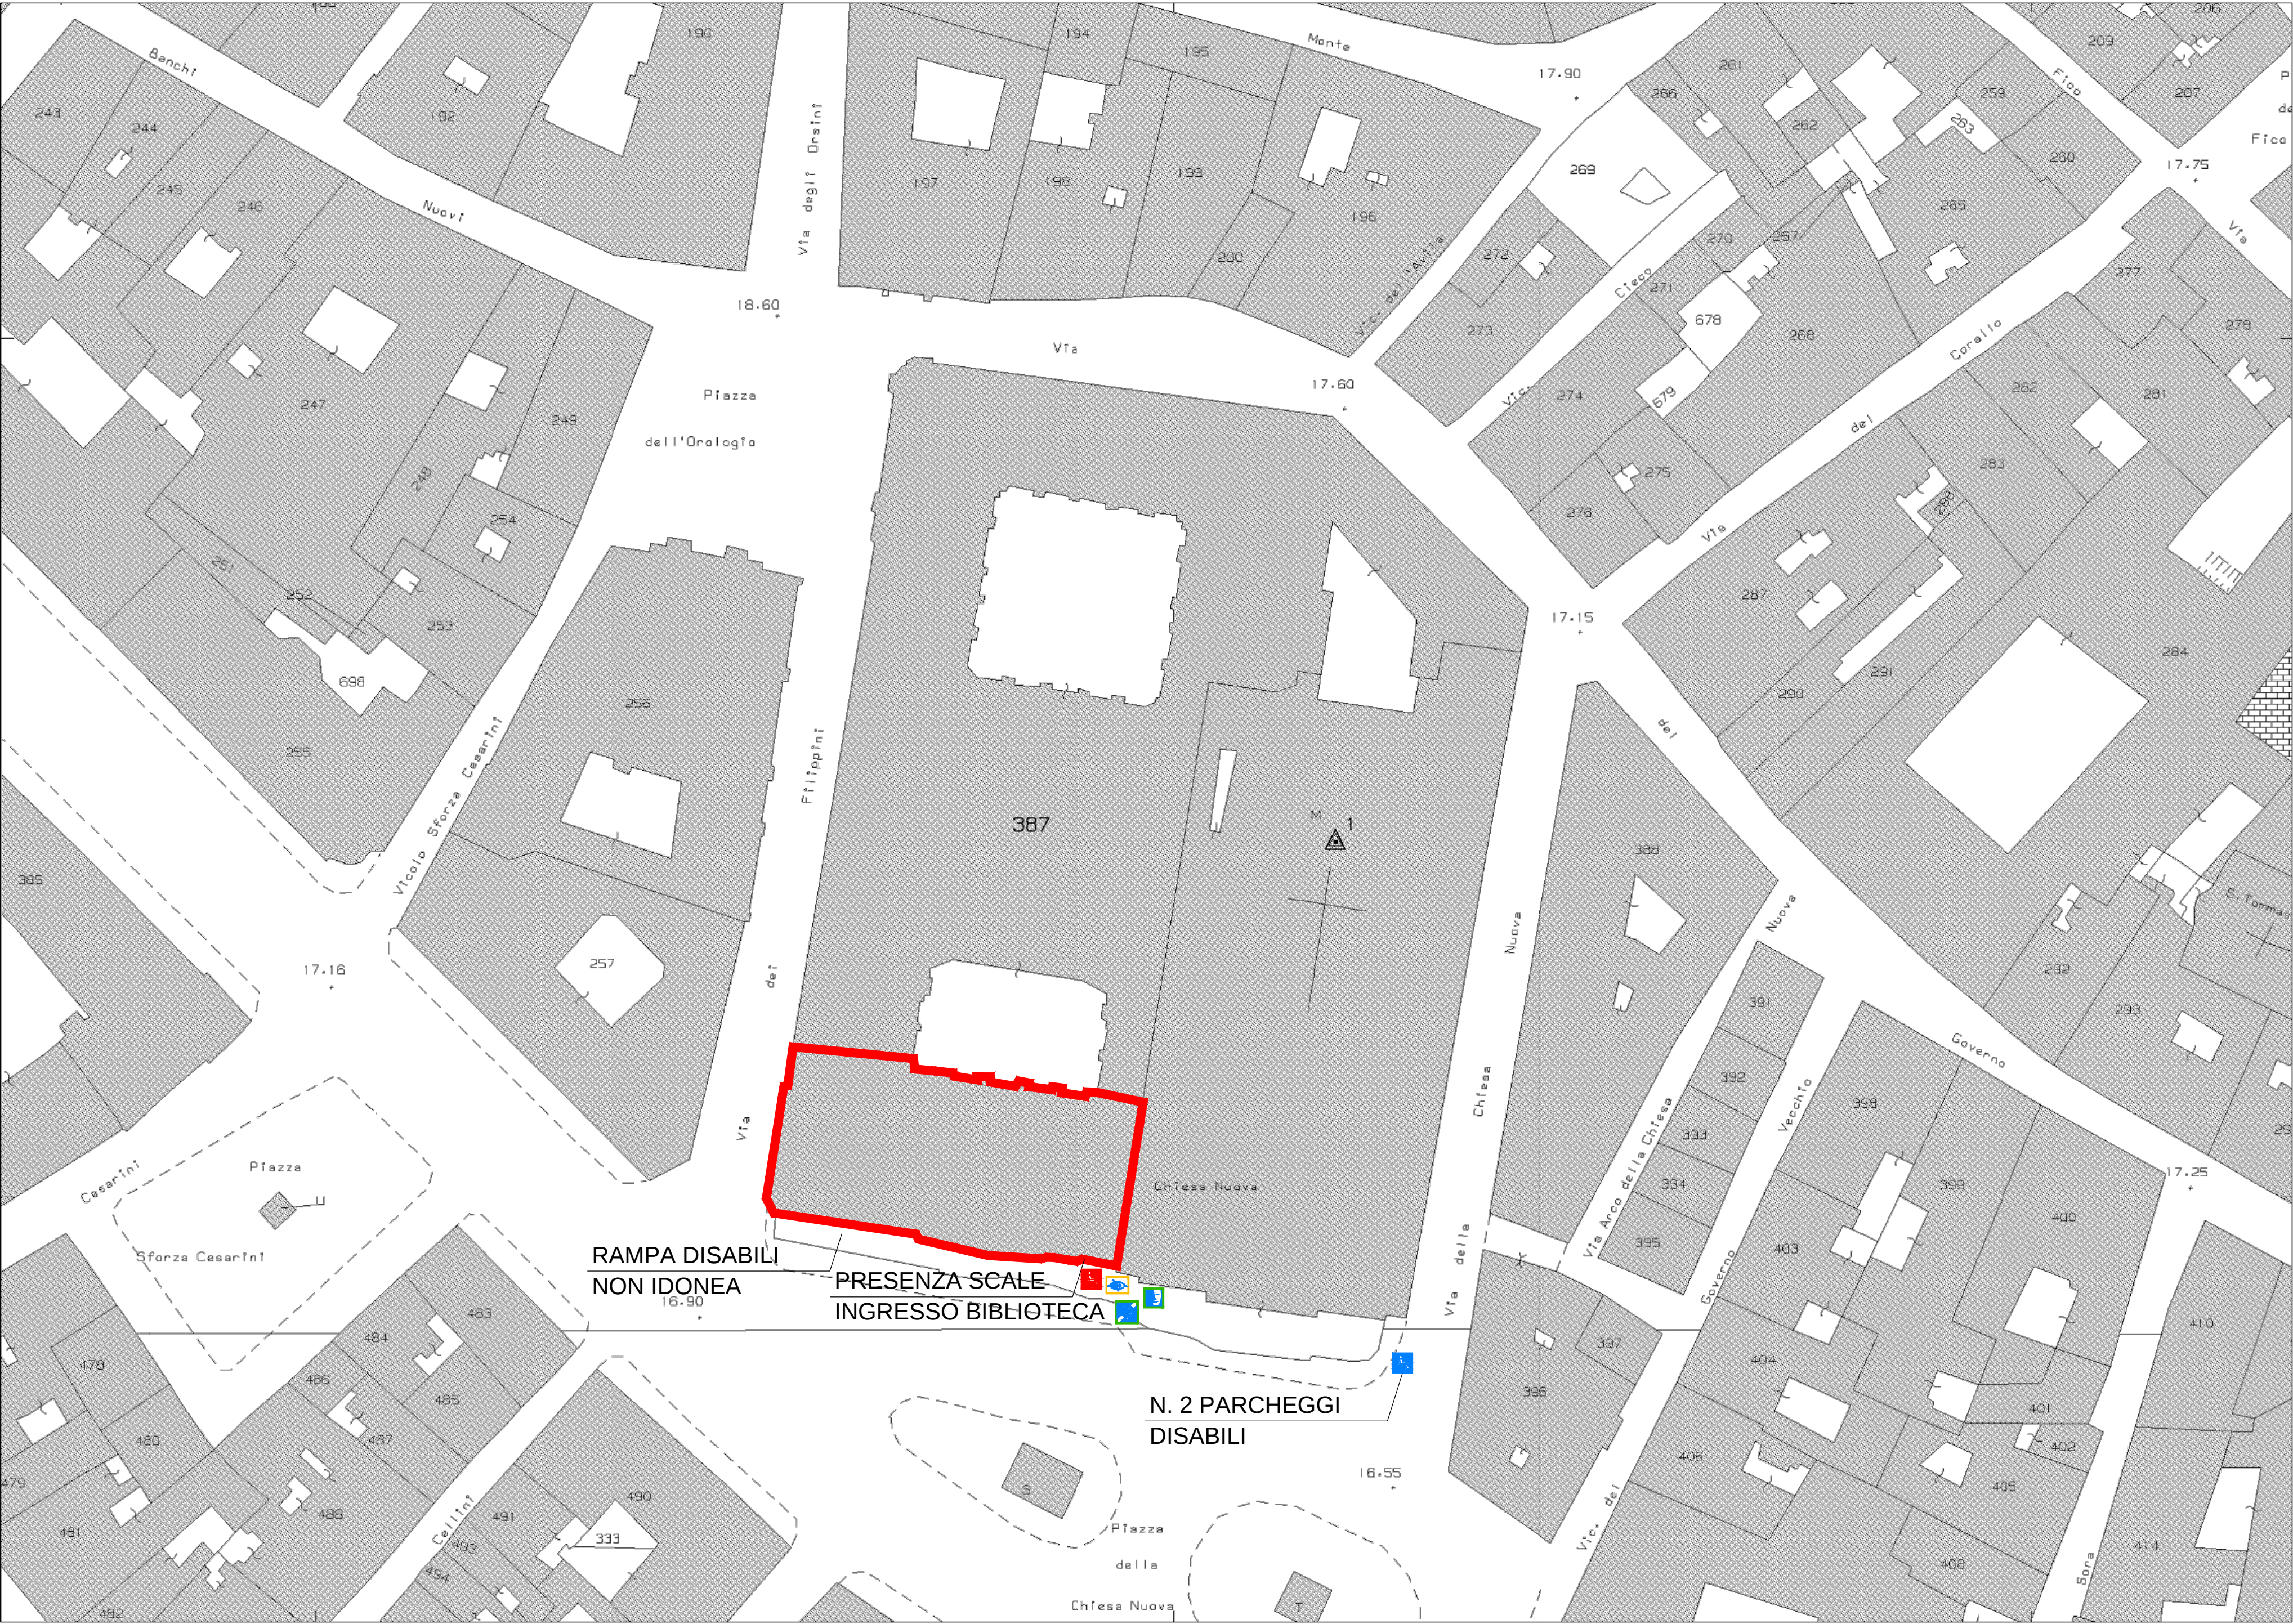

INQUADRAMENTO

LEGENDA

DISABILITA' MOTORIA	DISABILITA' SENSORIALE	DISABILITA' COGNITIVA
ACCESSIBILE		
NON ACCESSIBILE		
ACCESSIBILITA' LIMITATA		
PERCORSO UTENZA		

Ministero per i beni e le attività culturali
Biblioteca Vallicelliana
Complesso Monumentale dell'Oratorio dei Filippini
Sede della Biblioteca Vallicelliana

P.E.B.A.
RIMOZIONE DELLE BARRIERE FISICHE E COGNITIVE IN MUSEI E ARCHIVI PER
CONSENTIRE UN PIÙ AMPIO ACCESSO E PARTECIPAZIONE DELLA CULTURA.

Pro. Gen.
Progettazioni Generali
Studio Associato Ingegneri

Via della Bufalotta, 174 sc.C/14
00139 ROMA
Tel. 06.50.30.387
Email: ufficiotecnico@progensai.com

PROGETTAZIONI - DIREZIONI LAVORI - SICUREZZA NEI LUOGHI DI LAVORO - ANTINCENDIO

Documento:	data:
STATO ATTUALE INQUADRAMENTO	20/06/2024
	livello prog.
	PRELIMINARE

rev.	data	descrizione	disegnato	verificato	approv.	elaborato:
00		Elaborati grafici	Ing. Gazzetta	Ing. di Cristino	Ing. di Cristino	TAV_0
						scala: 1:500

PROGETTISTA:
Ing. Francesco di Cristino
Ing. Guglielmo Scrivo
Ing. Francesca Gazzetta