



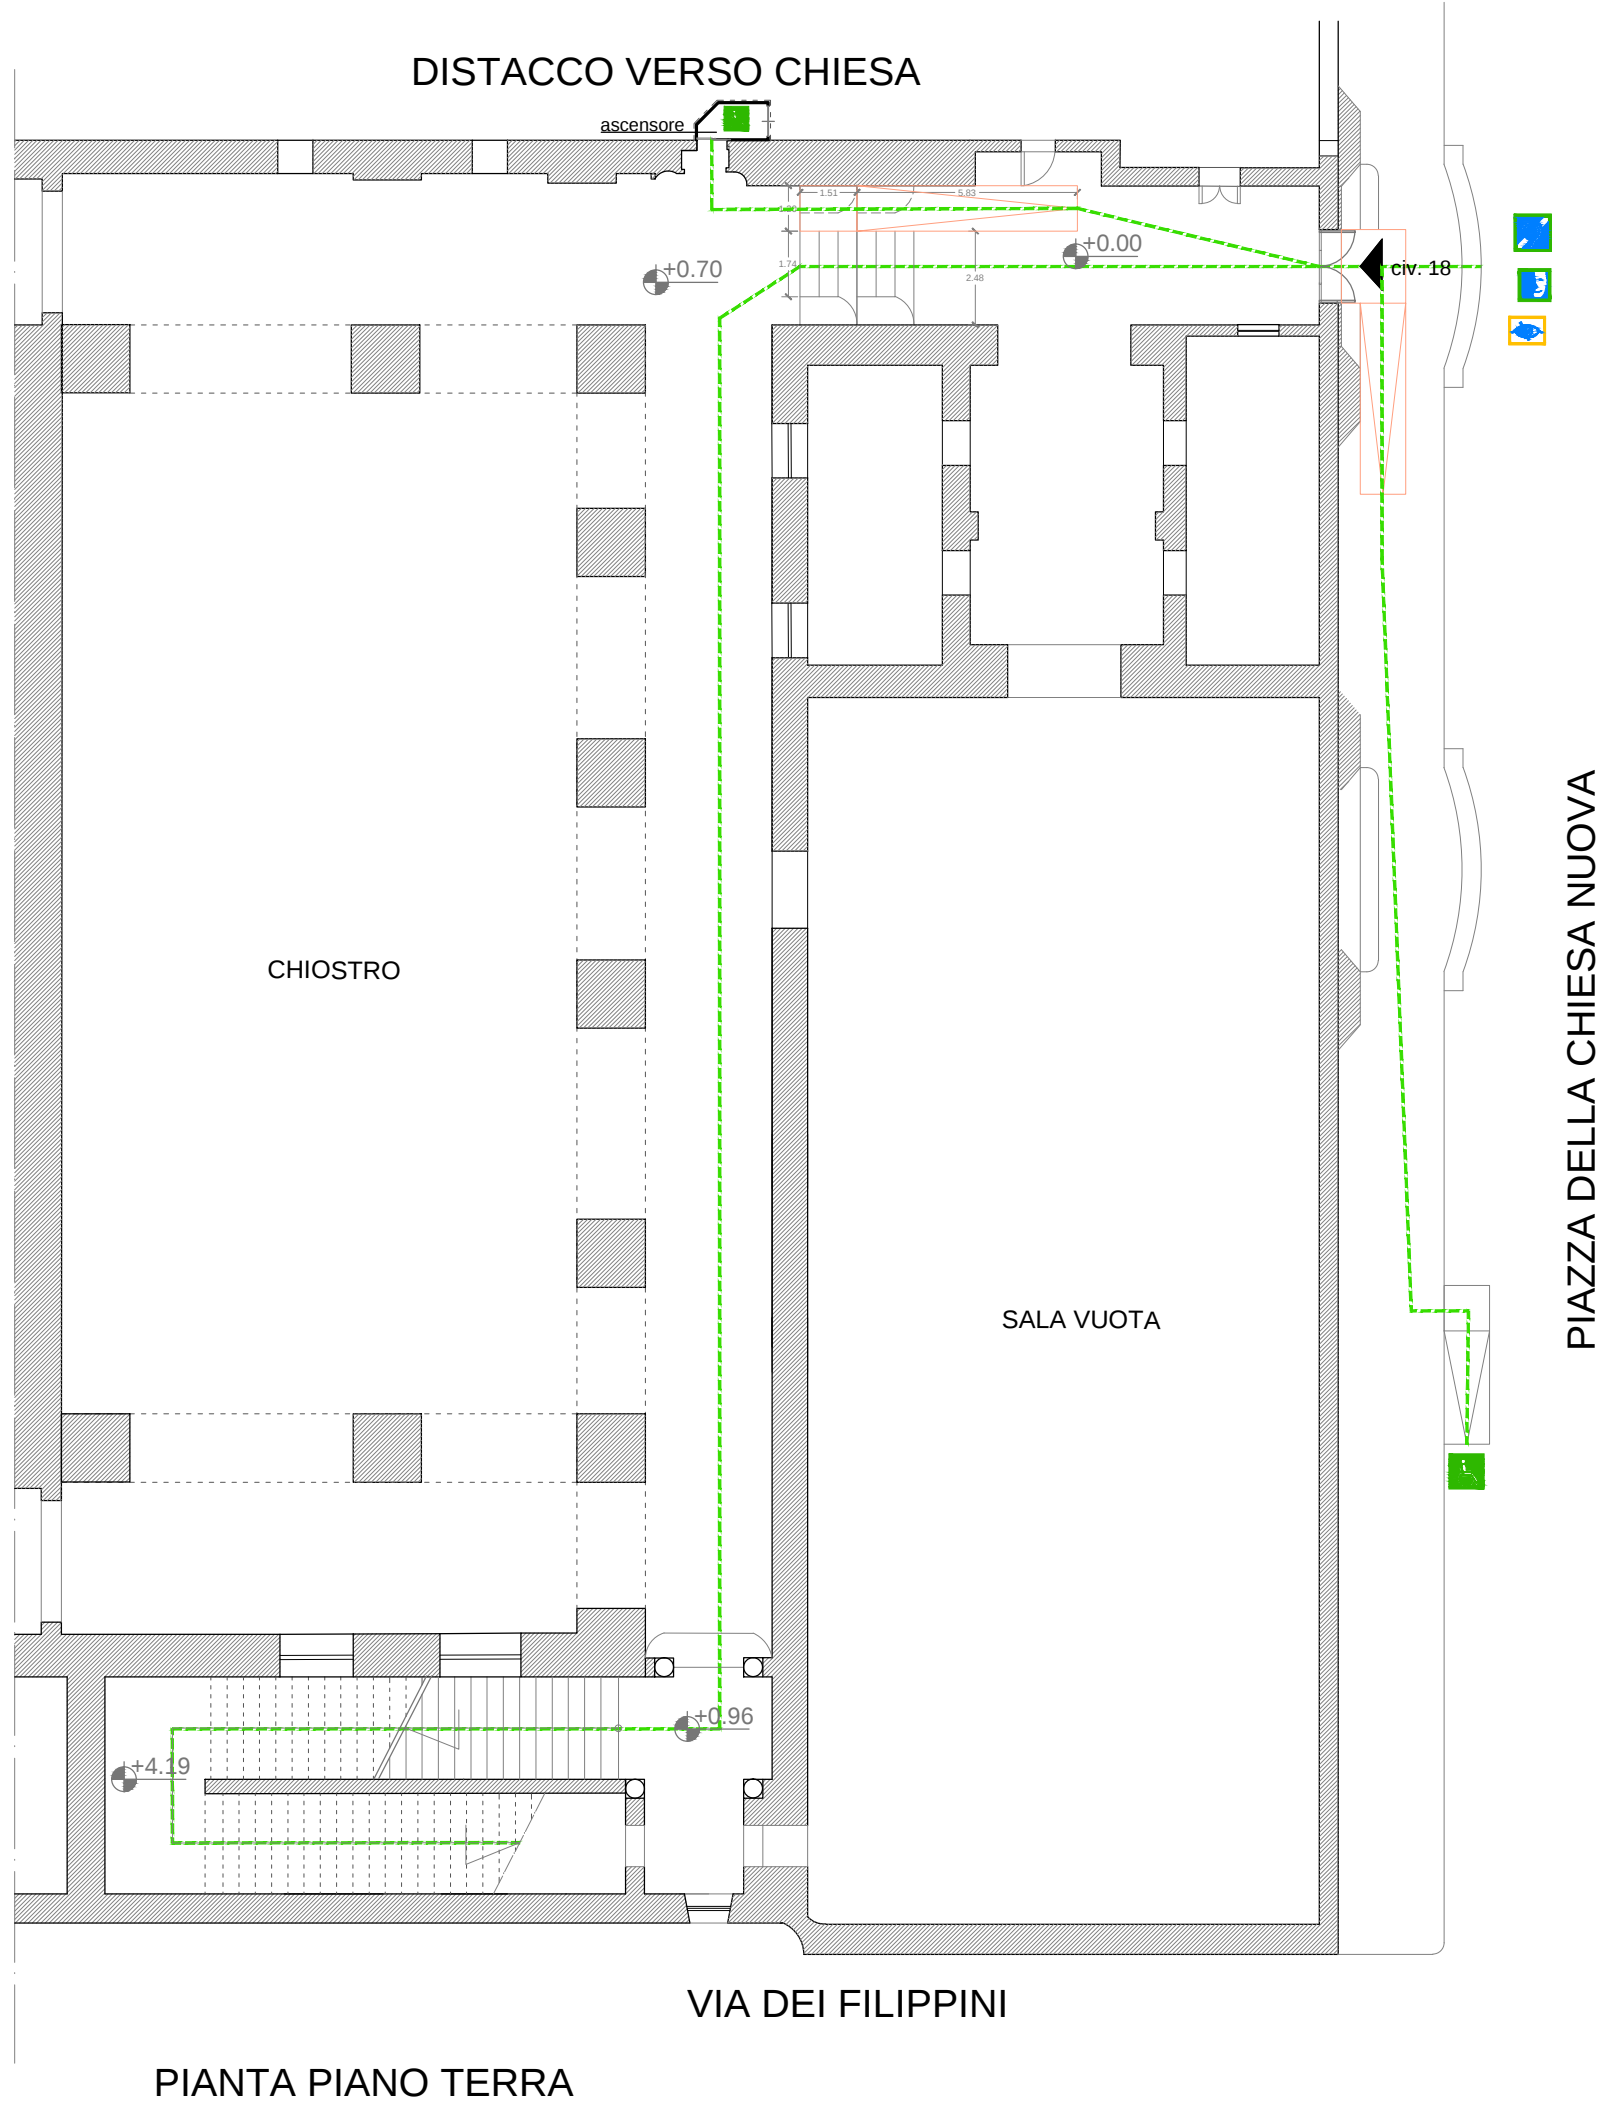

- SOLUZIONI PROGETTUALI:
- Installazione di rampe per disabili motori, sia in ingresso sia all'interno;
 - realizzazione di mappe e percorsi tattili di orientamento;
 - durante l'orario di apertura della Biblioteca il portone di ingresso al piano terra sarà tenuto completamente aperto in modo da consentire un deflusso contemporaneo di normodotati e di persone con disabilità motoria;
 - integrazione della segnaletica di orientamento;
 - formazione di personale LIS;
 - acquisto e stazionamento presso la portineria di due sedie a ruote di dimensioni ridotte da mettere a disposizione dell'utenza con ridotte o impedito capacità motorie, qualora la loro sedia a ruote avesse dimensioni eccedenti la capacità dell'ascensore;
 - l'uso dell'ascensore esistente, previo rilascio di documento di riconoscimento alla portineria, e' consentito in autonomia attraverso l'uso di chiave codificata fornita a seguito della consegna del documento di riconoscimento;
 - realizzazione servizio igienico accessibile ai sensi del D.M. 236/89;
 - realizzazione di postazioni dedicate ai disabili motori nella sala lettura;
 - installazione di segnaletica luminosa a intermittenza per indicare una condizione di allarme ai disabili uditivi, collegata al sistema di rilevazione incendi.

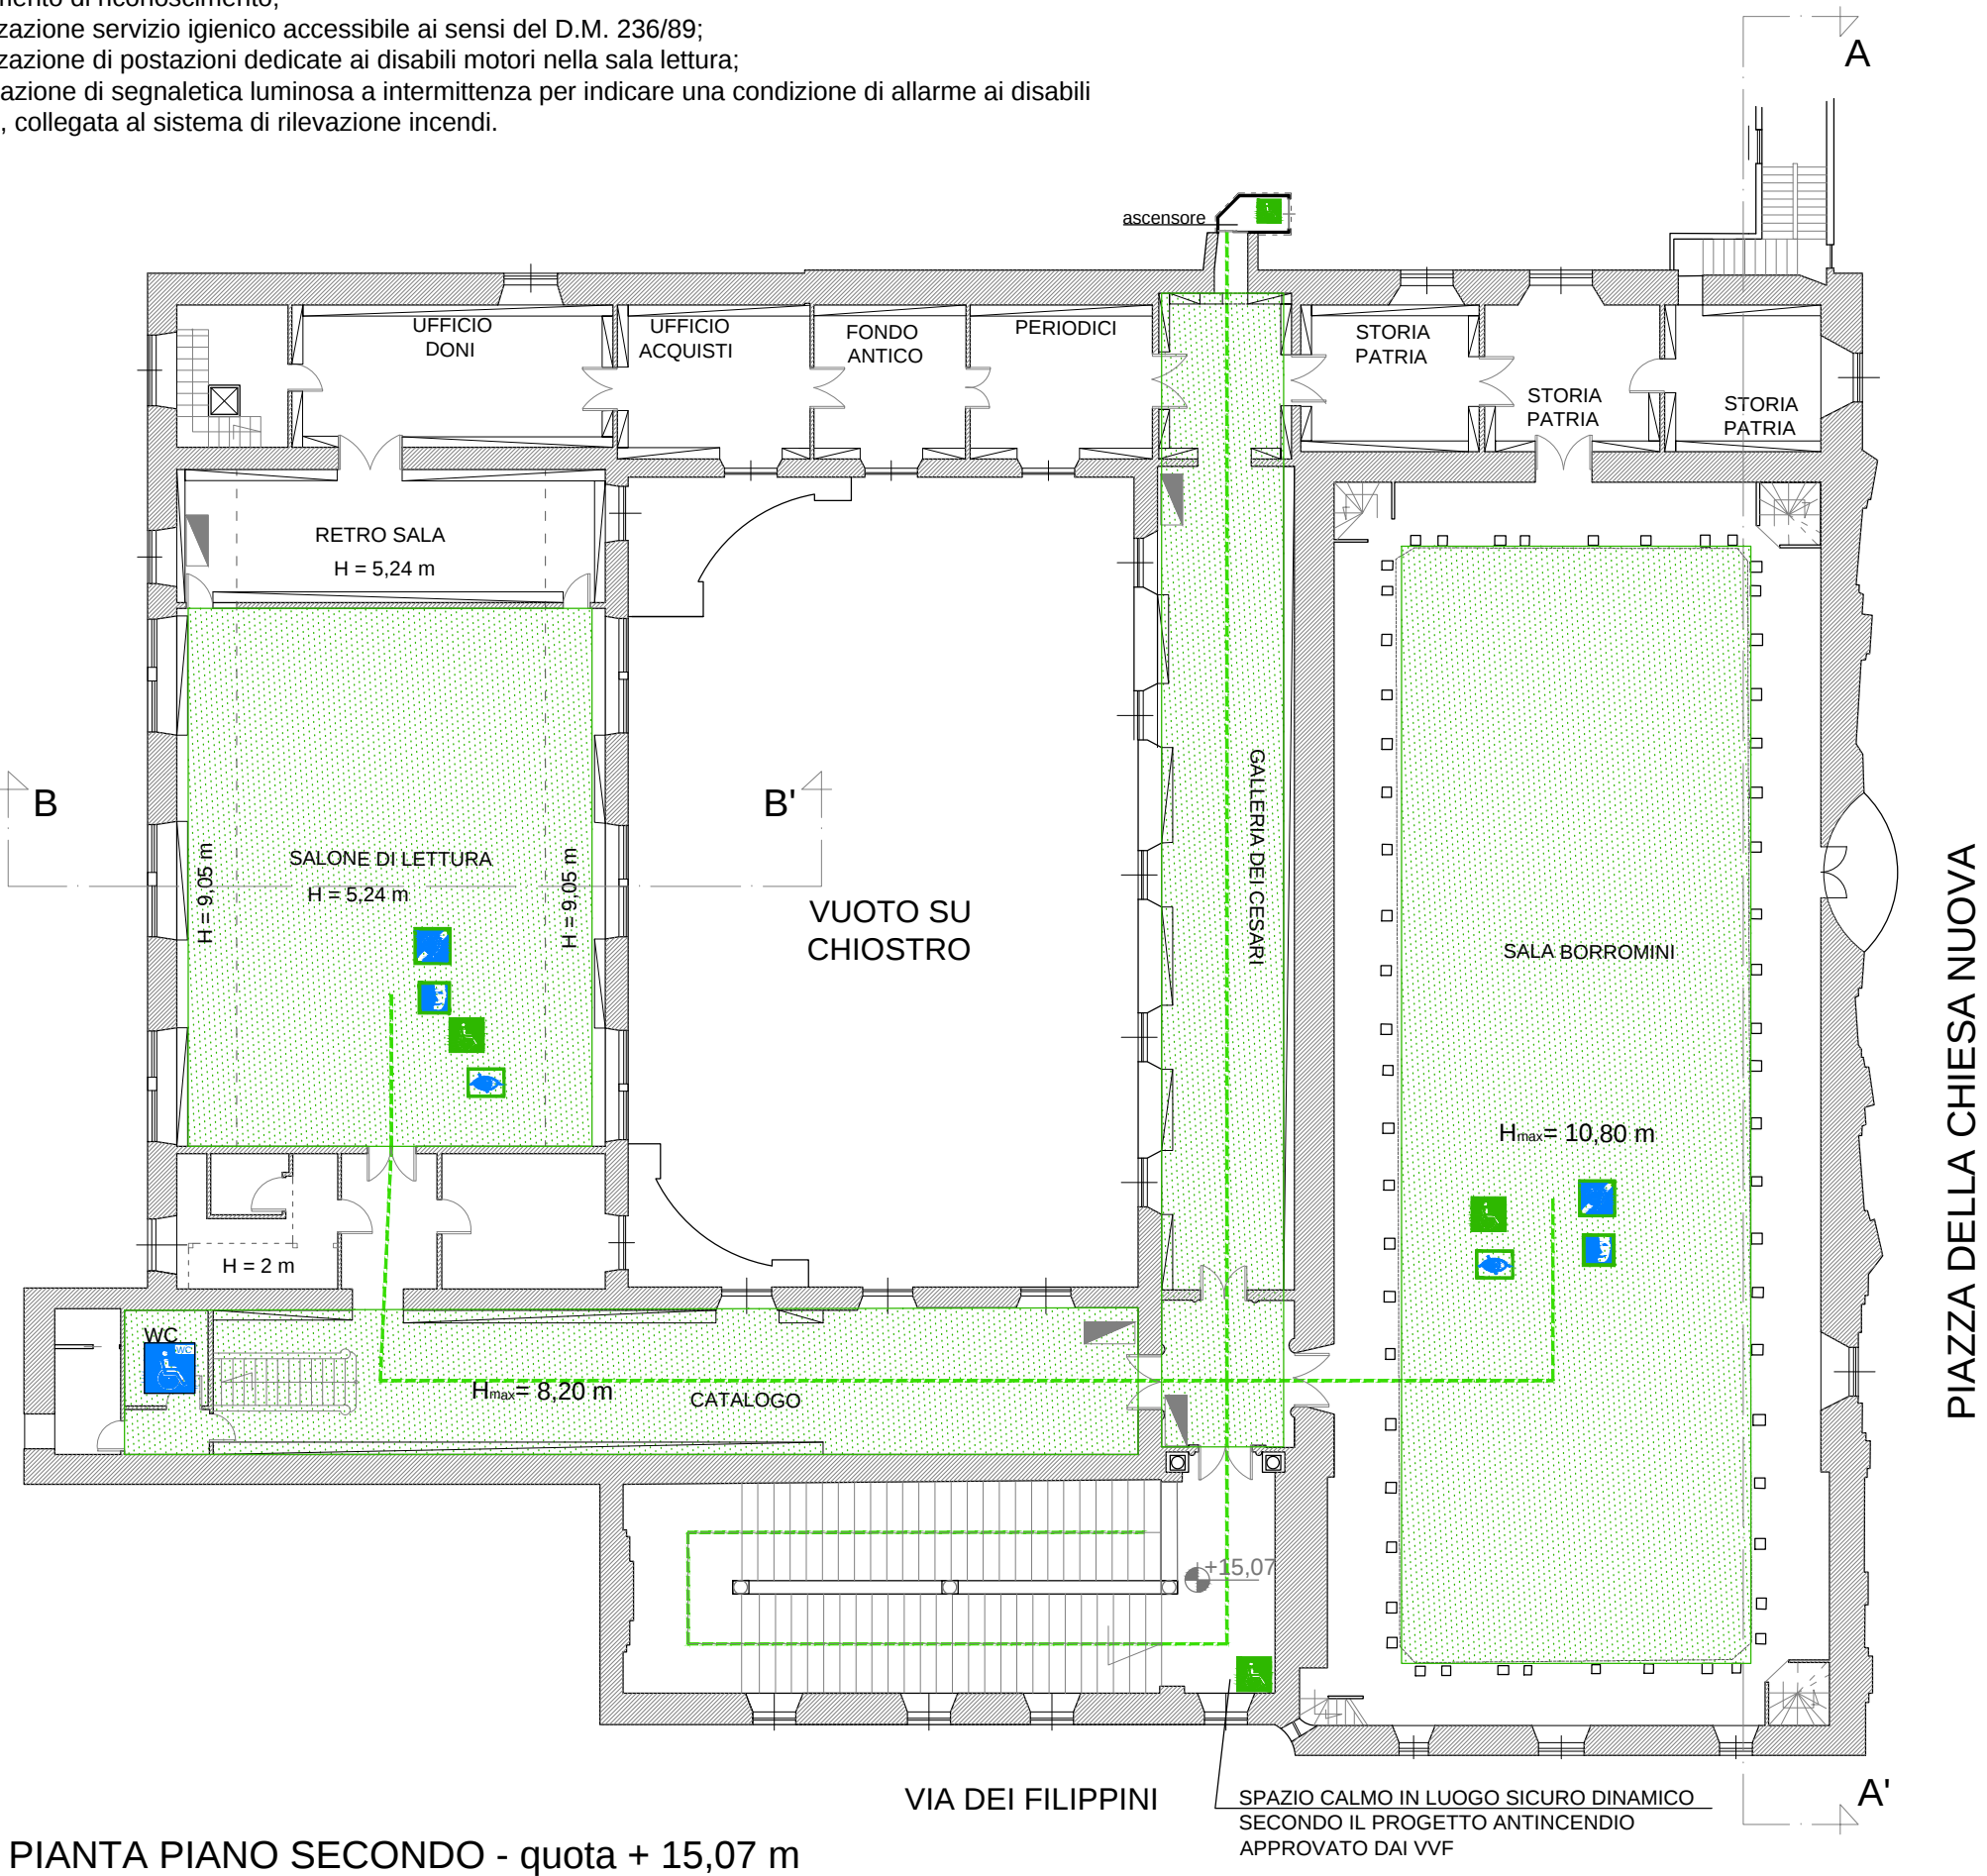

LEGENDA

DISABILITA' MOTORIA	DISABILITA' SENSORIALE	DISABILITA' COGNITIVA
		
ACCESSIBILE		
		
NON ACCESSIBILE		
		
ACCESSIBILITA' LIMITATA		
		

PERCORSO UTENZA

AREE APERTE AL PUBBLICO

Ministero per i beni e le attività culturali
Biblioteca Vallicelliana

Complesso Monumentale dell'Oratorio dei Filippini
Sede della Biblioteca Vallicelliana

P.E.B.A.

RIMOZIONE DELLE BARRIERE FISICHE E COGNITIVE IN MUSEI E ARCHIVI PER
CONSENTIRE UN PIÙ AMPIO ACCESSO E PARTECIPAZIONE DELLA CULTURA.

Pro. Gen.
Progettazioni Generali
Studio Associato Ingegneri

Via della Bufalotta, 174 sc.C/14
00139 ROMA
Tel. 06.50.30.387
Email: ufficiotecnico@progensai.com

PROGETTAZIONI - DIREZIONI LAVORI - SICUREZZA NEI LUOGHI DI LAVORO - ANTINCENDIO

Documento:

STATO DI PROGETTO
PLANIMETRIE PIANO TERRA E SECONDO

data:

20/06/2024

livello prog.

FATTIBILITA'

rev.

data

descrizione

disegnato

verificato

approv.

elaborato:

00

Elaborati grafici

Ing. Gazzetta

Ing. di Cristino

Ing. di Cristino

PEBA_1

scala: 1:200

PROGETTISTA:

Ing. Francesco di Cristino
Ing. Guglielmo Scrivo
Ing. Francesca Gazzetta



INQUADRAMENTO

DISABILITÀ MOTORIA	DISABILITÀ SENSORIALE	DISABILITÀ COGNITIVA
ACCESSIBILE		
NON ACCESSIBILE		
ACCESSIBILITÀ LIMITATA		

PERCORSO UTENZA

Complesso Monumentale dell'Oratorio dei Filippini
Sede della Biblioteca Vallicelliana

P.E.B.A.

**REMOZIONE DELLE BARRIERE FISICHE E COGNITIVE IN MUSEI E ARCHIVI PER
CONSENTIRE UN PIÙ AMPIO ACCESSO E PARTECIPAZIONE DELLA CULTURA.**

Pro. Gen.
Progettazioni Generali
Studio Associato Ingegneri

Via della Bufalotta, 174 sc.C/14
00139 ROMA
Tel. 06.50.30.387
Email: ufficiotecnico@progensai.com

PROGETTAZIONI - DIREZIONI LAVORI - SICUREZZA NEI LUOGHI DI LAVORO - ANTINCENDIO

Documento:	data:
	20/06/2024
STATO DI PROGETTO INQUADRAMENTO	livello prog. FATTIBILITA'

rev.	data	descrizione	disegnato	verificato	approv.	elaborato: PEBA_0 scala: 1:500
00		Elaborati grafici	Ing. Gazzetta	Ing. di Cristino	Ing. di Cristino	

PROGETTISTA:
Ing. Francesco di Cristino
Ing. Guglielmo Scrivo
Ing. Francesca Gazzetta